





PIANO DEL COMMERCIO
SU AREE PUBBLICHE


FESTA DELLA MADONNA DEL POZZO

2025
1:1000
PLANIMETRIA
ALLEGATO
B

LEGENDA	
	POSTEGGIO 6,00 x 3,00 m
	POSTEGGIO 8,00 x 3,00 m
	POSTEGGIO 10,00 x 3,00 m
	POSTEGGIO 4,00 x 3,00 m
	GAZEBO 3,00 x 3,00 m
	AMBULANZA/SOCCORSO
	CARABINIERI
	BAGNI CHIMICI
	GAZEBO IN LEGNO
	PASSO CARRABILE
	NEGOZIO (AREA LIBERA)
	PALO ILLUMINAZIONE P.
	PANCHINE
	ALBERI
	ALIMENTARI
	MERCI VARIE
	ARTICOLI SACRI
	MOBILI, ARTICOLI DI GRANDE DIMENSIONE
	PANINOTECHICHE

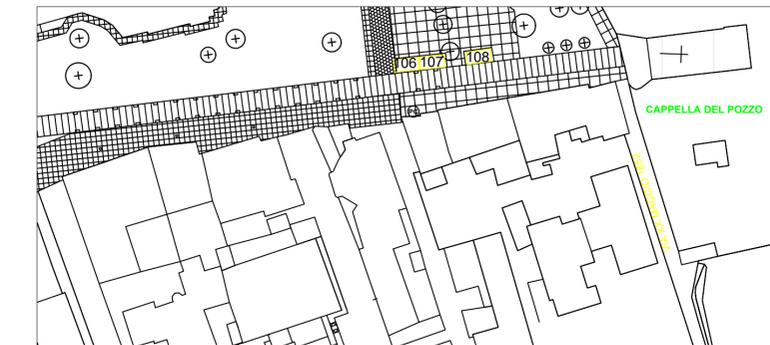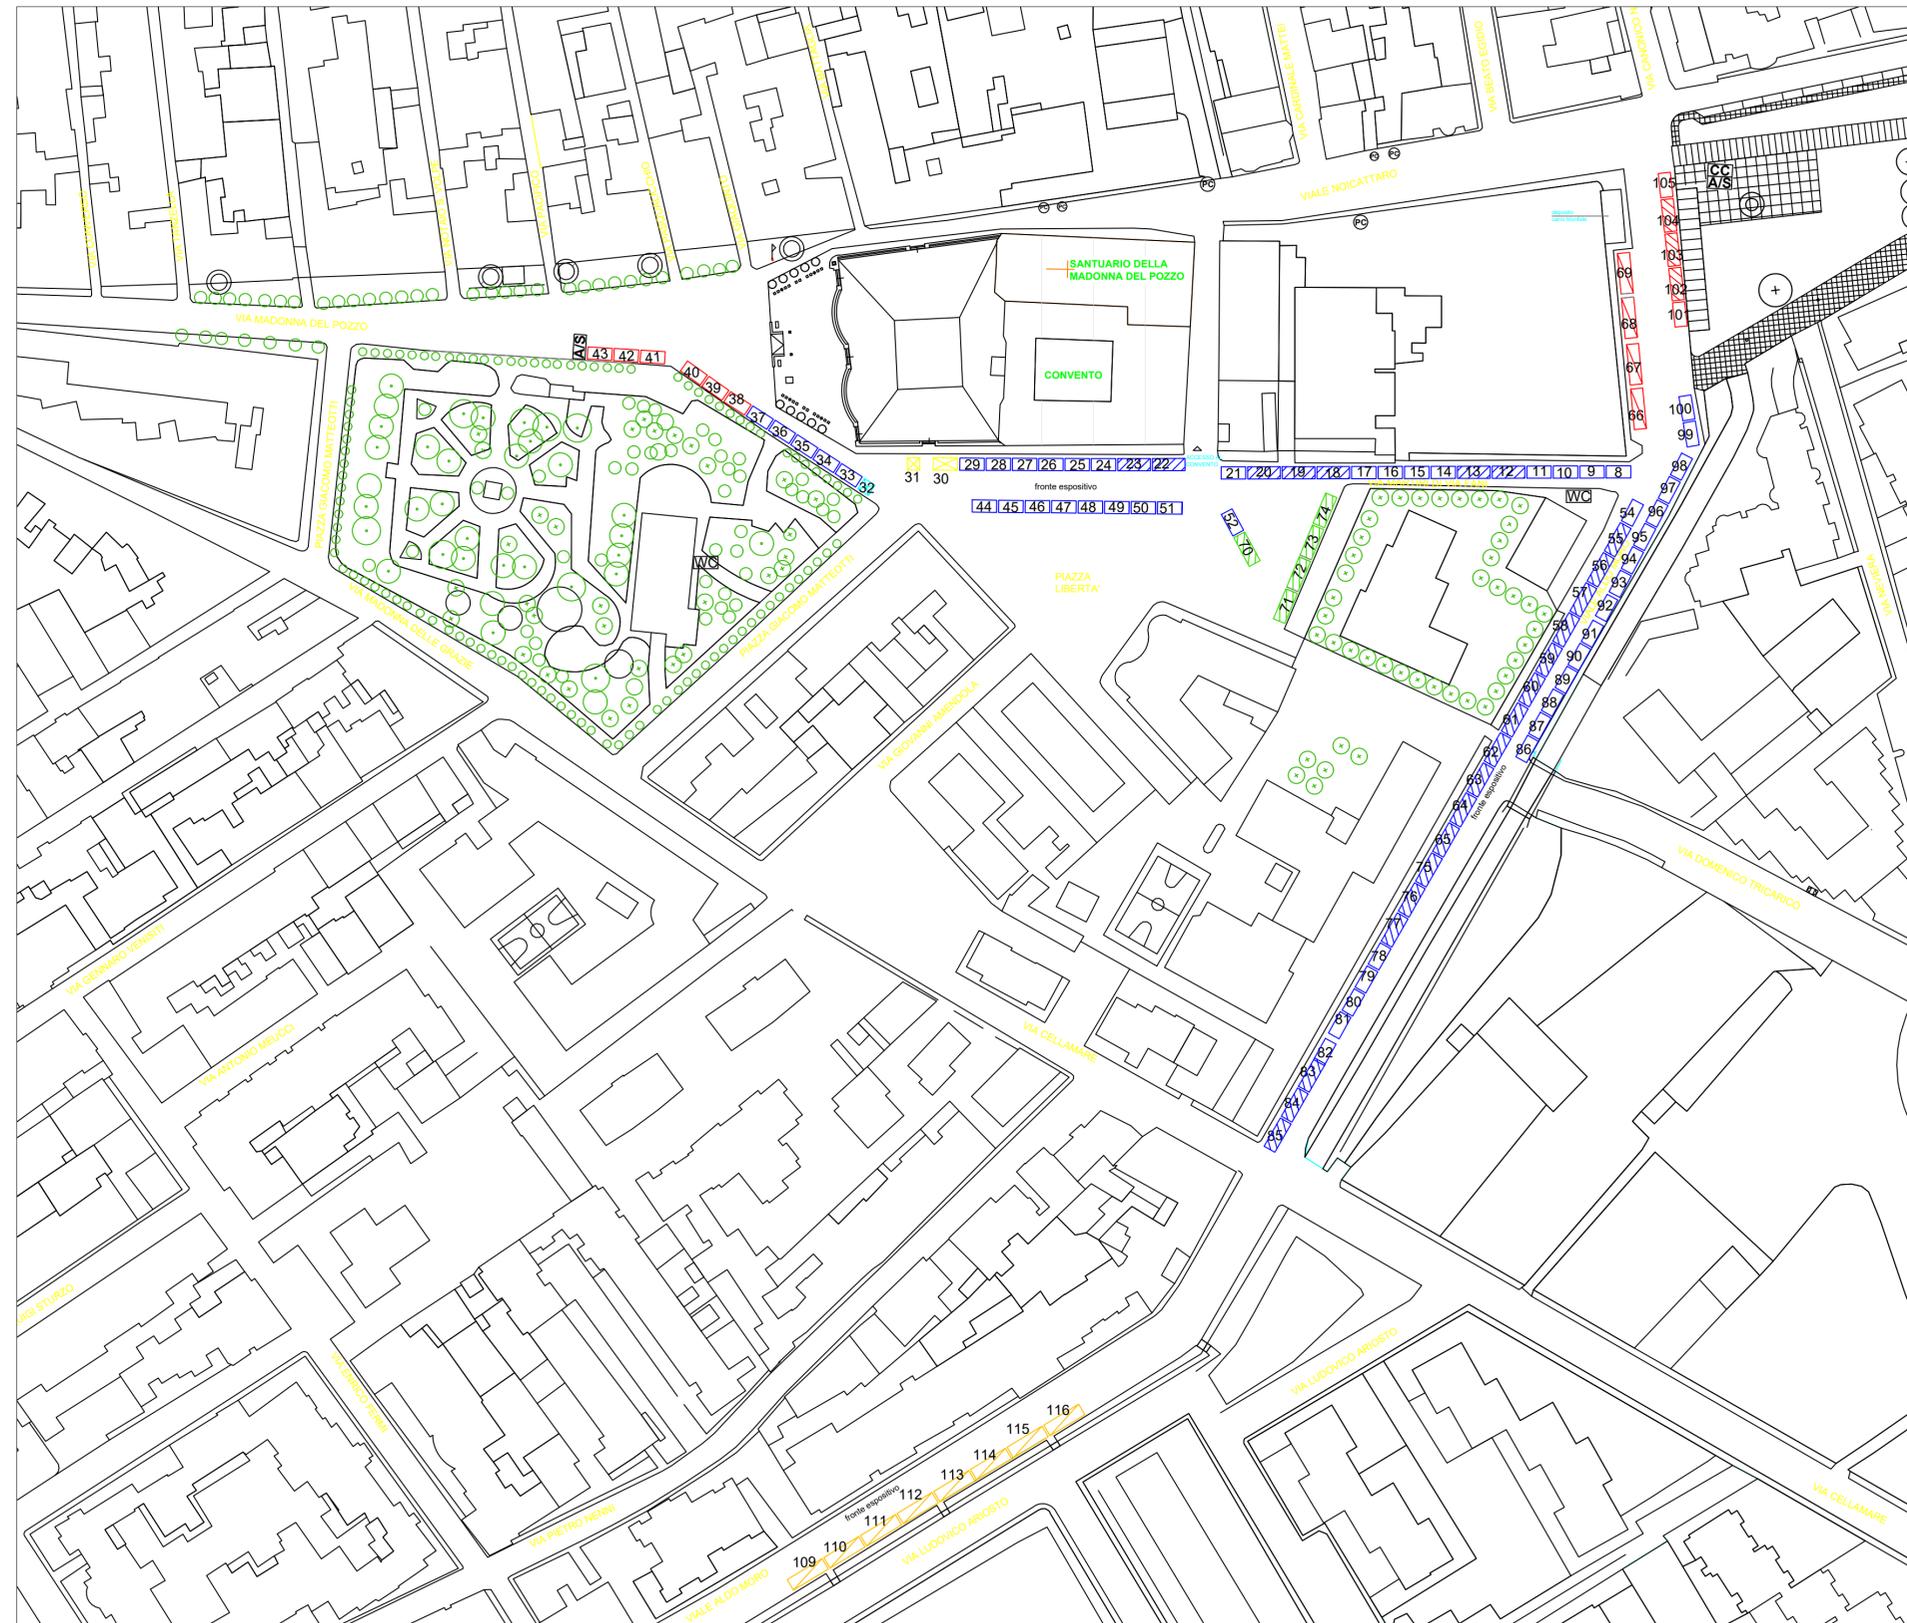

STRALCIO LARGO PISCINE - CAPPELLA DEL POZZO

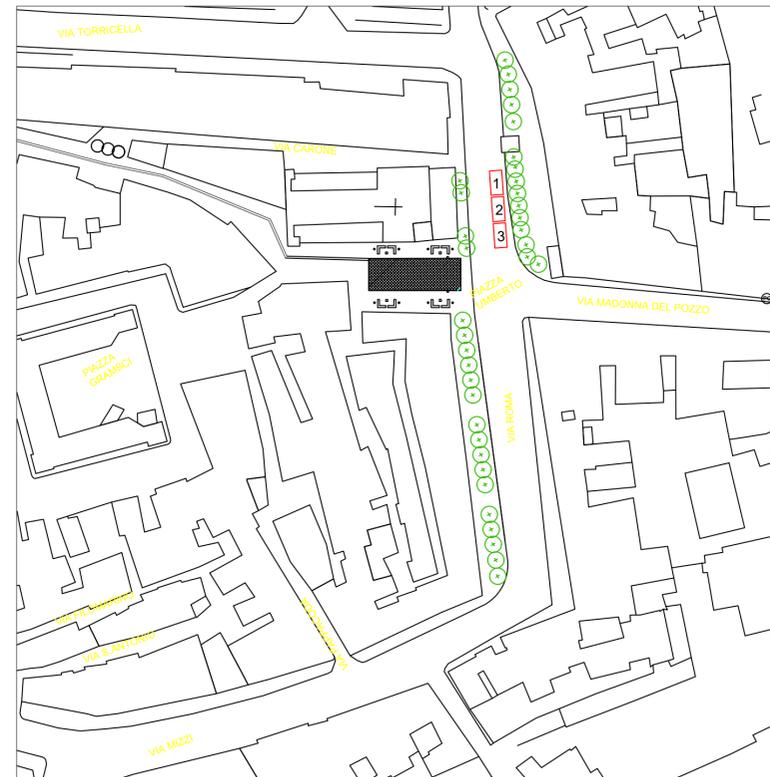

STRALCIO PIAZZA UMBERTO